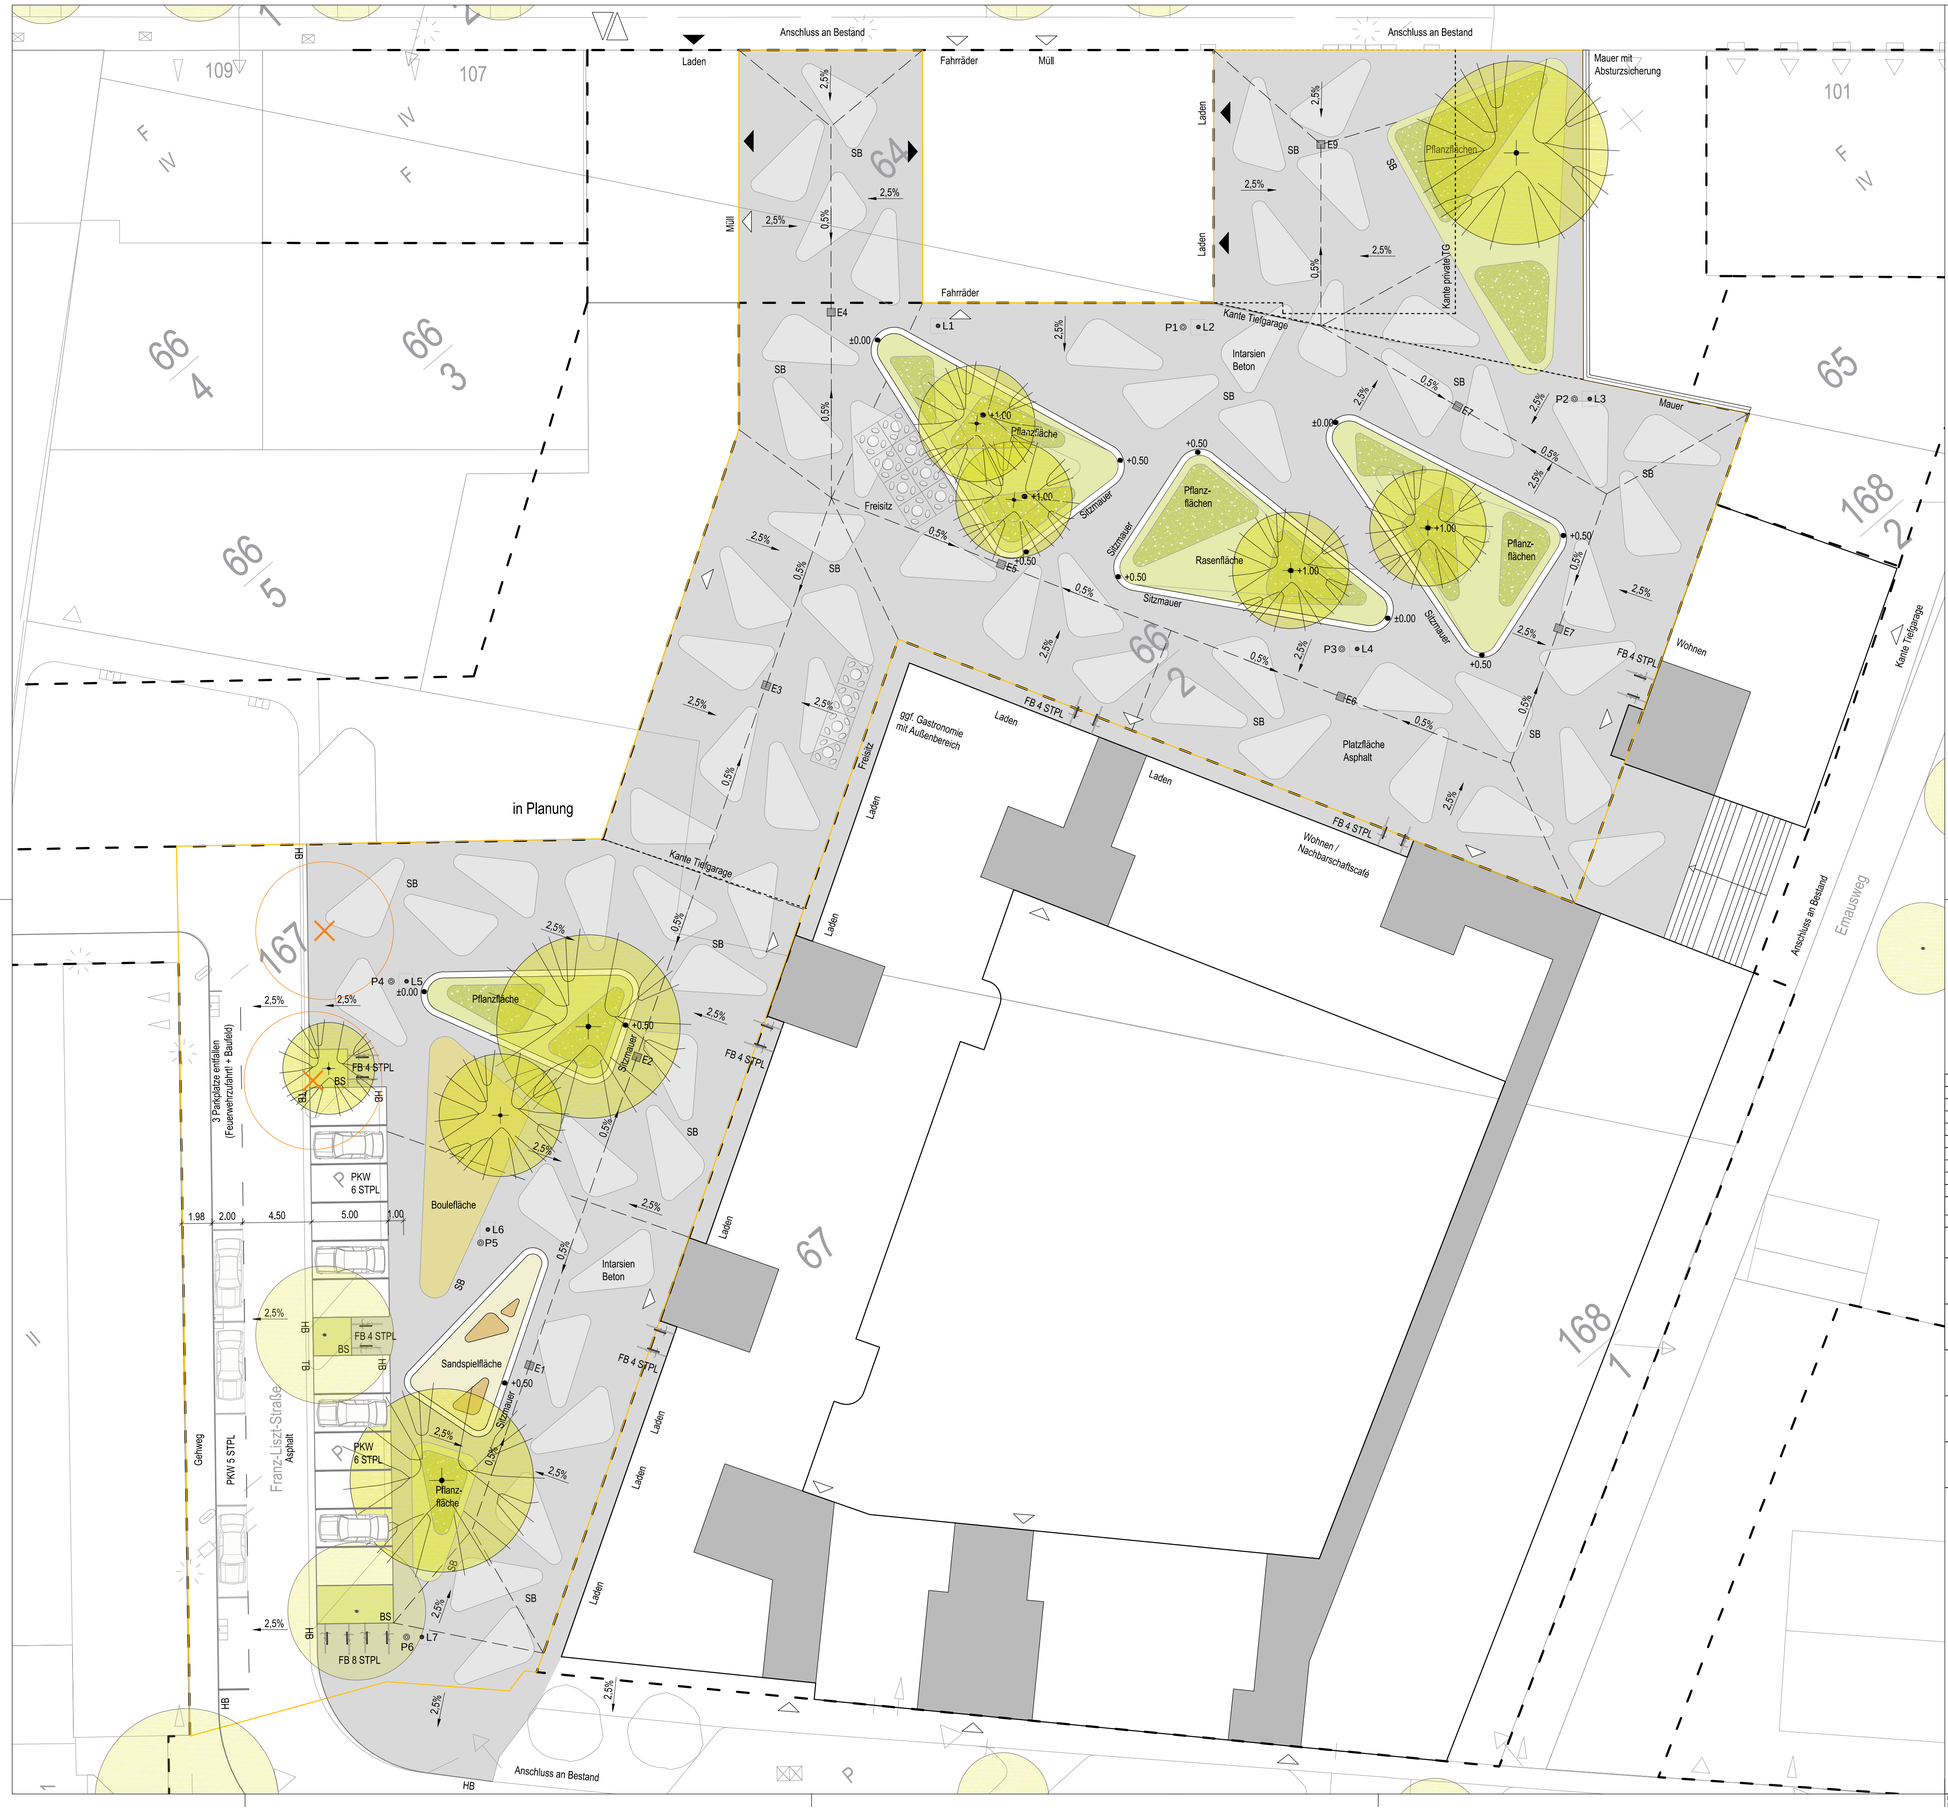

LEGENDE FREIANLAGEN 1:200

520 - BEFESTIGTE FLÄCHEN

- Possehl, hell
- Natursteinpflaster, dunkel
- Wassergebundene Wegedecke
- Spielsand

RANDEINFASSUNGEN

- HB — Hochbord
- TB — Tiefbord
- SB — Stahlband 20cm

BAUKONSTRUKTIONEN

- Mauern/ Sitzmauern
- Treppen

TECHNISCHE ANLAGEN

- E1 — Einlauf 50x50

BELEUCHTUNG

- L1 — Mastaufsatzleuchte

ALLGEMEINE EINBAUTEN

- Fahrradbügel
- P1 — Papierkorb
- Spielobjekte

PFLANZFLÄCHEN

- Baum, Bestand
- Baum, Planung
- Baum, Fällung
- Rasenansaat
- Pflanzflächen

SONSTIGES

- Fläche das Antrags auf Förderung
- +0.50 — Höhe, Planung
- 2,5% — Gefälle
- Gefällewechsel
- Höhenlinien
- Außengastronomie

verwendete Plangrundlagen anderer Planer und Fachämter:

04.05.2018: Lageplan — prosa Architektur + Stadtplanung BDA

Alle Maße sind zu prüfen! Unstimmigkeiten müssen unverzüglich der örtlichen Bauleitung gemeldet werden!
Alle Leitungen sind nachrichtlich übernommen! Die Lagegenauigkeit ist vor Ort zu prüfen!

Änderungsindex	Datum	Erläuterung	Name

Projekt: **Quartiersplatz N 87 Mainz**

Auftraggeber: Landeshauptstadt Mainz, 51 - Amt für Jugend und Familie
Quartiersmanagement
Postfach 36 20, 55026 Mainz

Gesamtplanung: prosa Architektur + Stadtplanung BDA, Quasten Rauh PartGmbH
Schleiermacherstr. 8, 64283 Darmstadt, Tel/ Fax: 06151 - 599 05 88, info@prosa-online.com

Freianlagenplanung: Rehwaldt Landschaftsarchitekten, Bautzner Str. 133, 01099 Dresden
Tel: 0351 - 811 96 90, Fax: 0351 - 811 96 99, mail@rehwaldt.de

Teilbereich: **Gesamtumgriff**

Leistungsphase: 3

Planinhalt: **Lageplan**

Baubereich/Fachlos: -

Höhenbezug: DHHN92, DHHN12, SNN76 (HN76), HN, NHN

Projektleiter: KR
Bearbeiter: UZ
Gezeichnet: SH/UZ
Blattgröße: A1
Geprüft Planung:
Geprüft Bauherr:
Datum: 09.05.2018
Maßstab: M1:200
Plannr.: LP1

Vorabzug

Datei: MGP_3_LP_180507.dwg
Dateiort: P:\MGP\Zeichnungen\Einzelzeichnungen\