


Dokumentation  
Hochbaulicher Realisierungswettbewerb  
»Geschäfts- und Wohngebäude im Baufeld 28 im Heiligkreuz-Viertel, Mainz  
mit Hauptstelle und Beratungsentfer der Rheinessen Sparkasse«

Auslober: Rheinessen Sparkasse, Mainz/Worms Wettbewerbsbetreuung: a:dk, Mainz www.a-dk.de

1. Preis

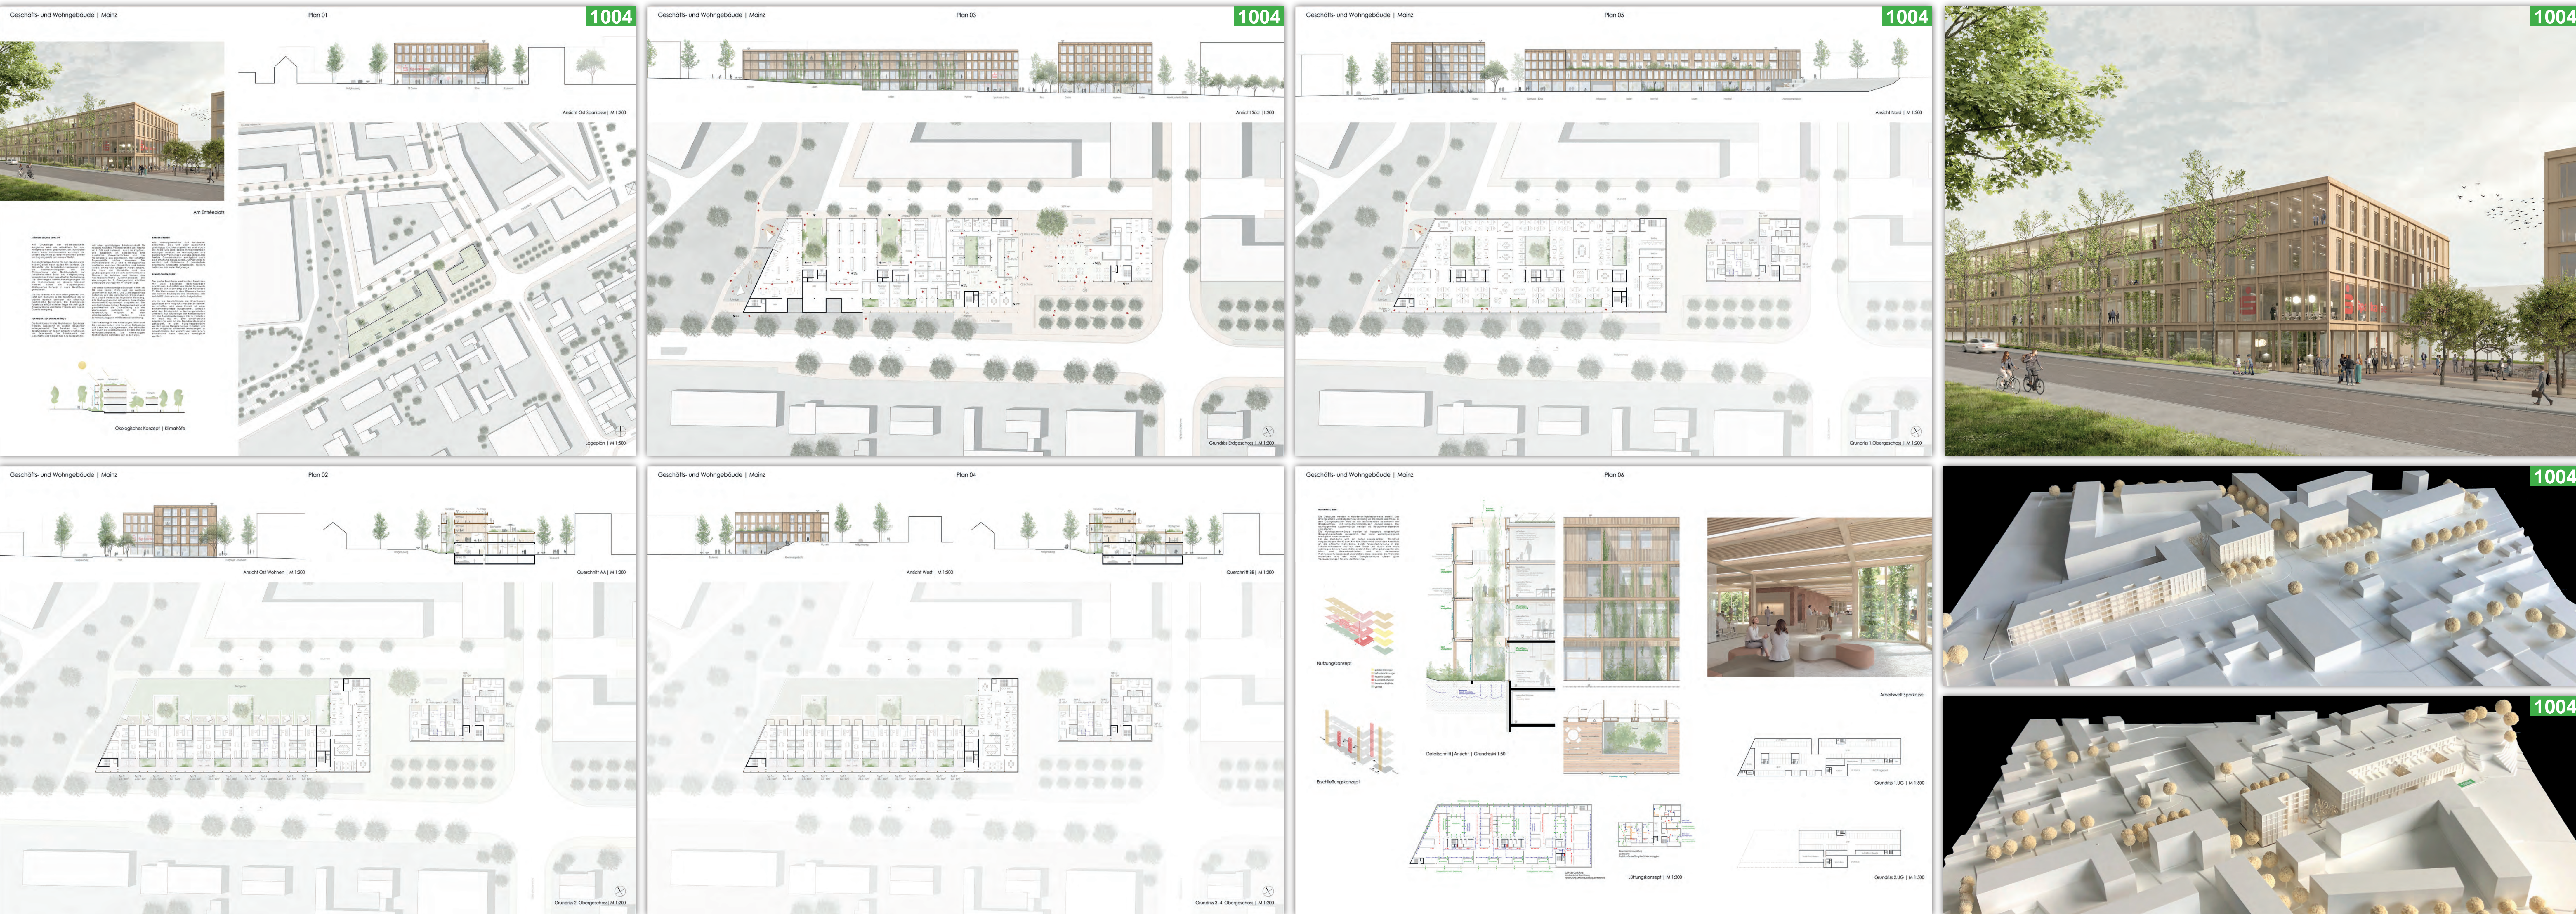

1004 280931

**K9 Architekten**  
Am Karlsplatz 1, 70098 Freiburg

Entwurf: Wolfgang Borgards, Marc Lösch, Manfred Piribauer

Mitarbeit: Diana Margarido, Julian Gelsenlichter, Emilia Hertweck, Maximilian Hummel